

Commune de Courçon (17)

”La Vallée d’Aulnes”


”le clos intelligent du 3ème millénaire”

LOT N° 33.02.00


T4

R+1

2 plans

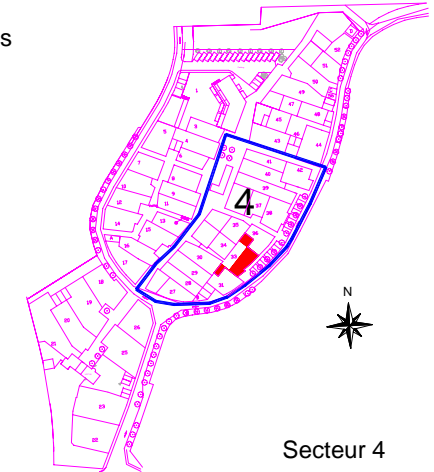

Secteur 4

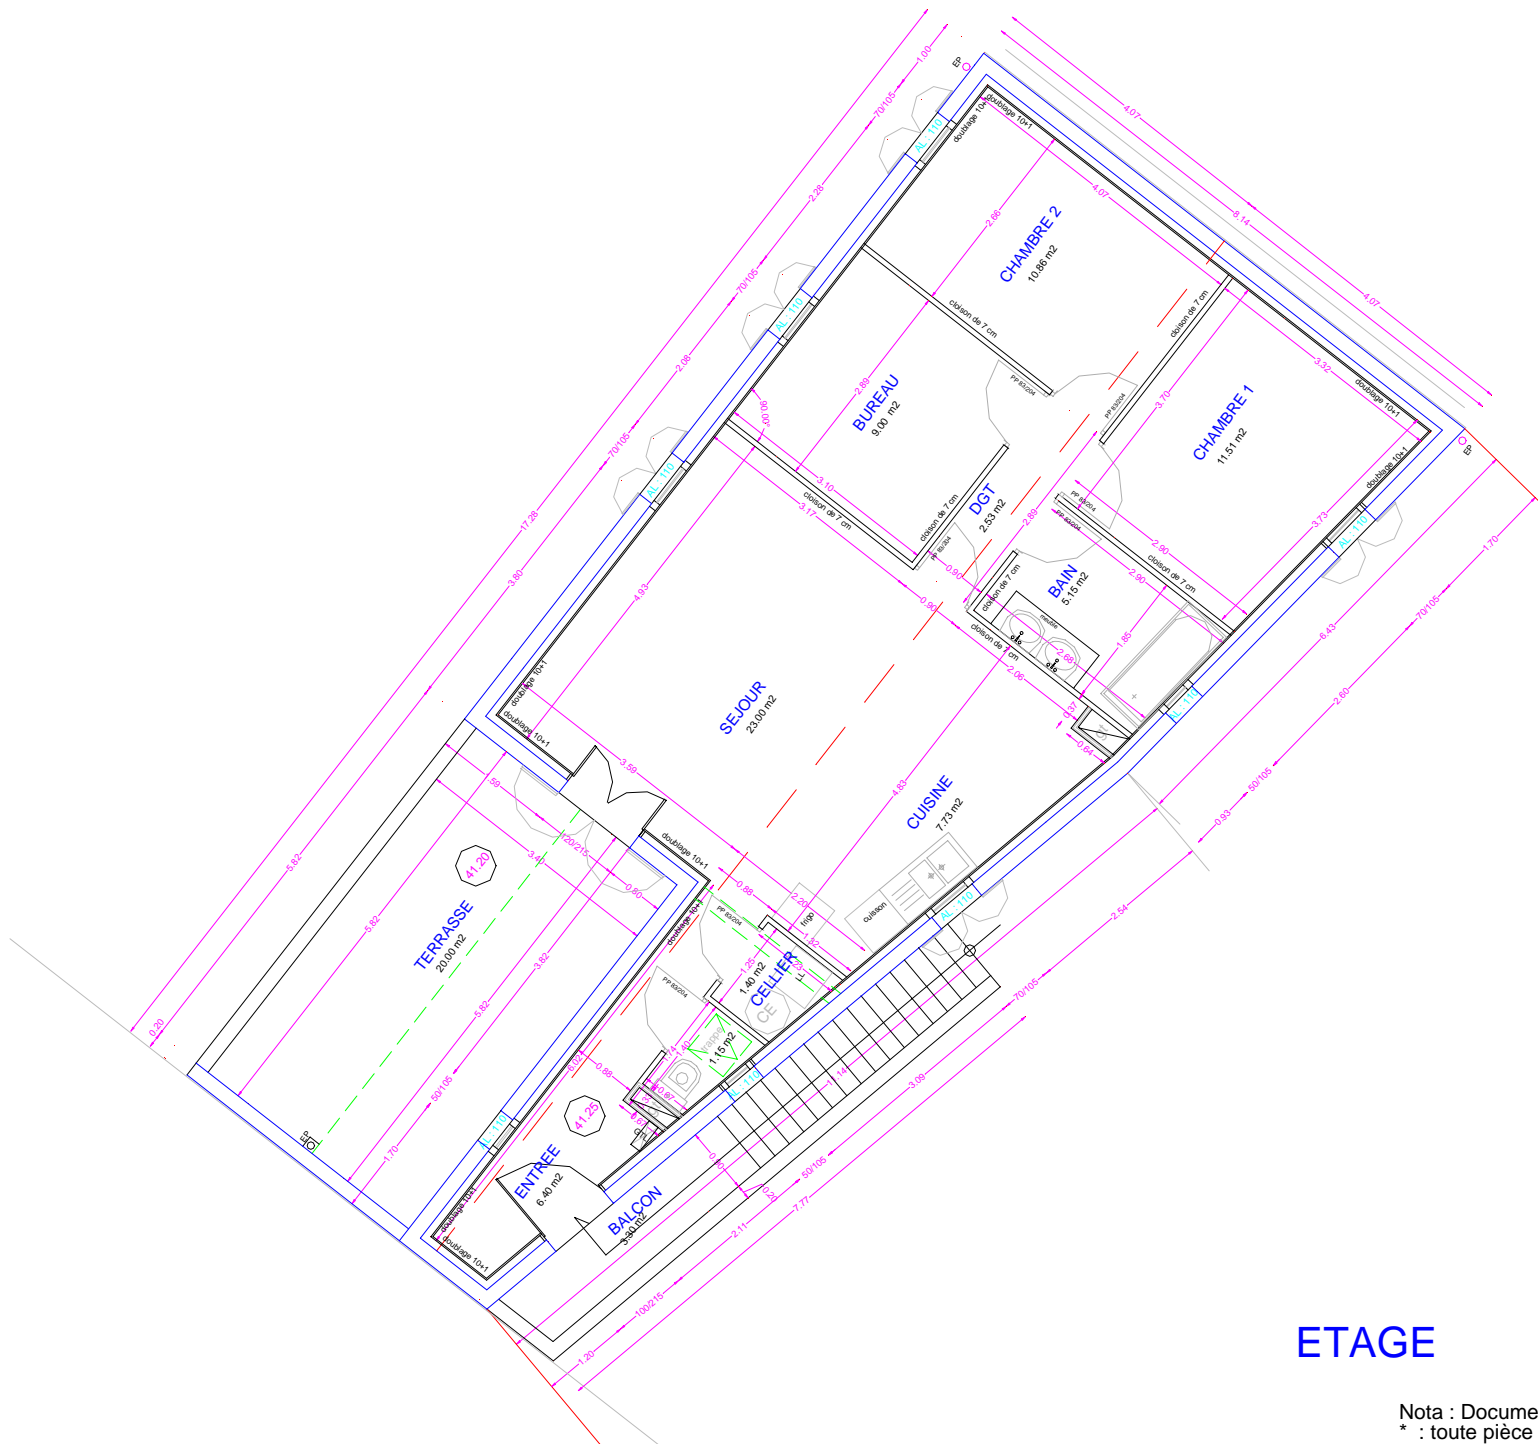

ETAGE

Entrée	6.40
Séjour + Cuisine	
* Séjour	23.00
Cuisine	7.73
Dégagement	2.53
WC	1.15
Cellier	1.40
Chambre 1	11.51
Chambre 2	10.80
Chambre 3	
Chambre 4	
Bain	5.15
Palier	
Douche	
Bureau	9.00
Terrasse RDC	
Terrasse étage	20.00
Jardin	
Balcon	3.30
BOX au 33	18.81
SHON	95.60
Surface habitable	78.67
Surface de la parcelle	279.43
Surface pondérée	90.32

Nota : Document non contractuel, susceptible de modifications et de détails
 * : toute pièce au delà de 30 m2 est considérée comme pièce supplémentaire