

Commune de Courçon (17)


"La Vallée d'Aulnes"

"le clos intelligent du 3ème millénaire"


LM 51

T5

RDC

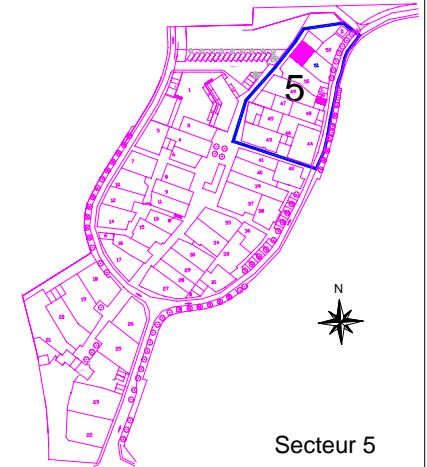

Secteur 5

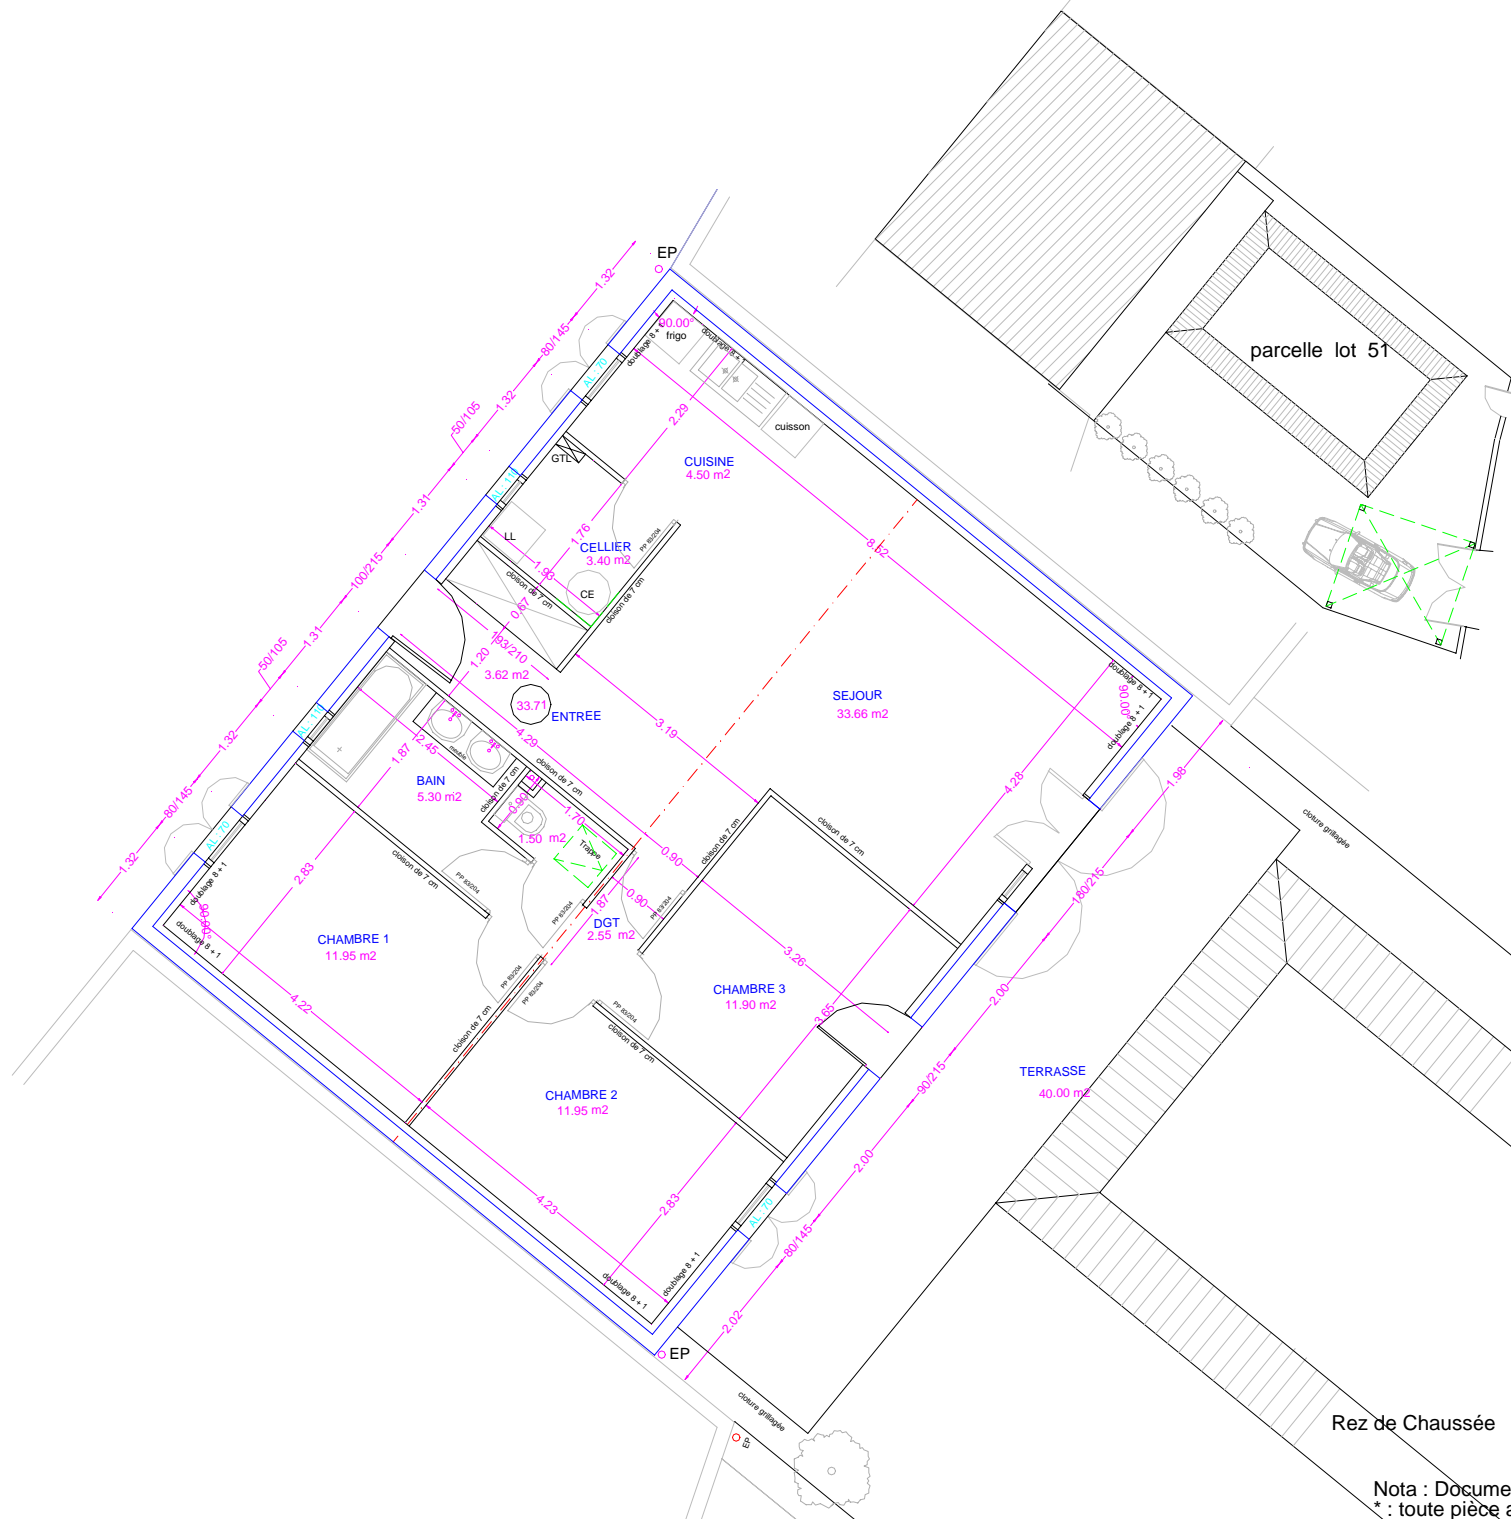

Entrée	3.62
Séjour + Cuisine	
* Séjour	33.66
Cuisine	4.50
Dégagement	2.55
WC	1.50
Cellier	3.40
Chambre 1	11.95
Chambre 2	11.95
Chambre 3	11.90
Chambre 4	
Bain	5.30
Rangement	
Dressing	
Bureau	
Terrasse RDC	40.00
Terrasse étage	
Jardin	108.44
Balcon	
Box sur parcelle	19.70
SHON	104.86
Surface habitable	90.33
Surface de la parcelle	291.89
Surface pondérée	119.00

Rez de Chaussée

Nota : Document non contractuel, susceptible de modifications et de détails
* : toute pièce au delà de 30m² est considérée comme pièce supplémentaire